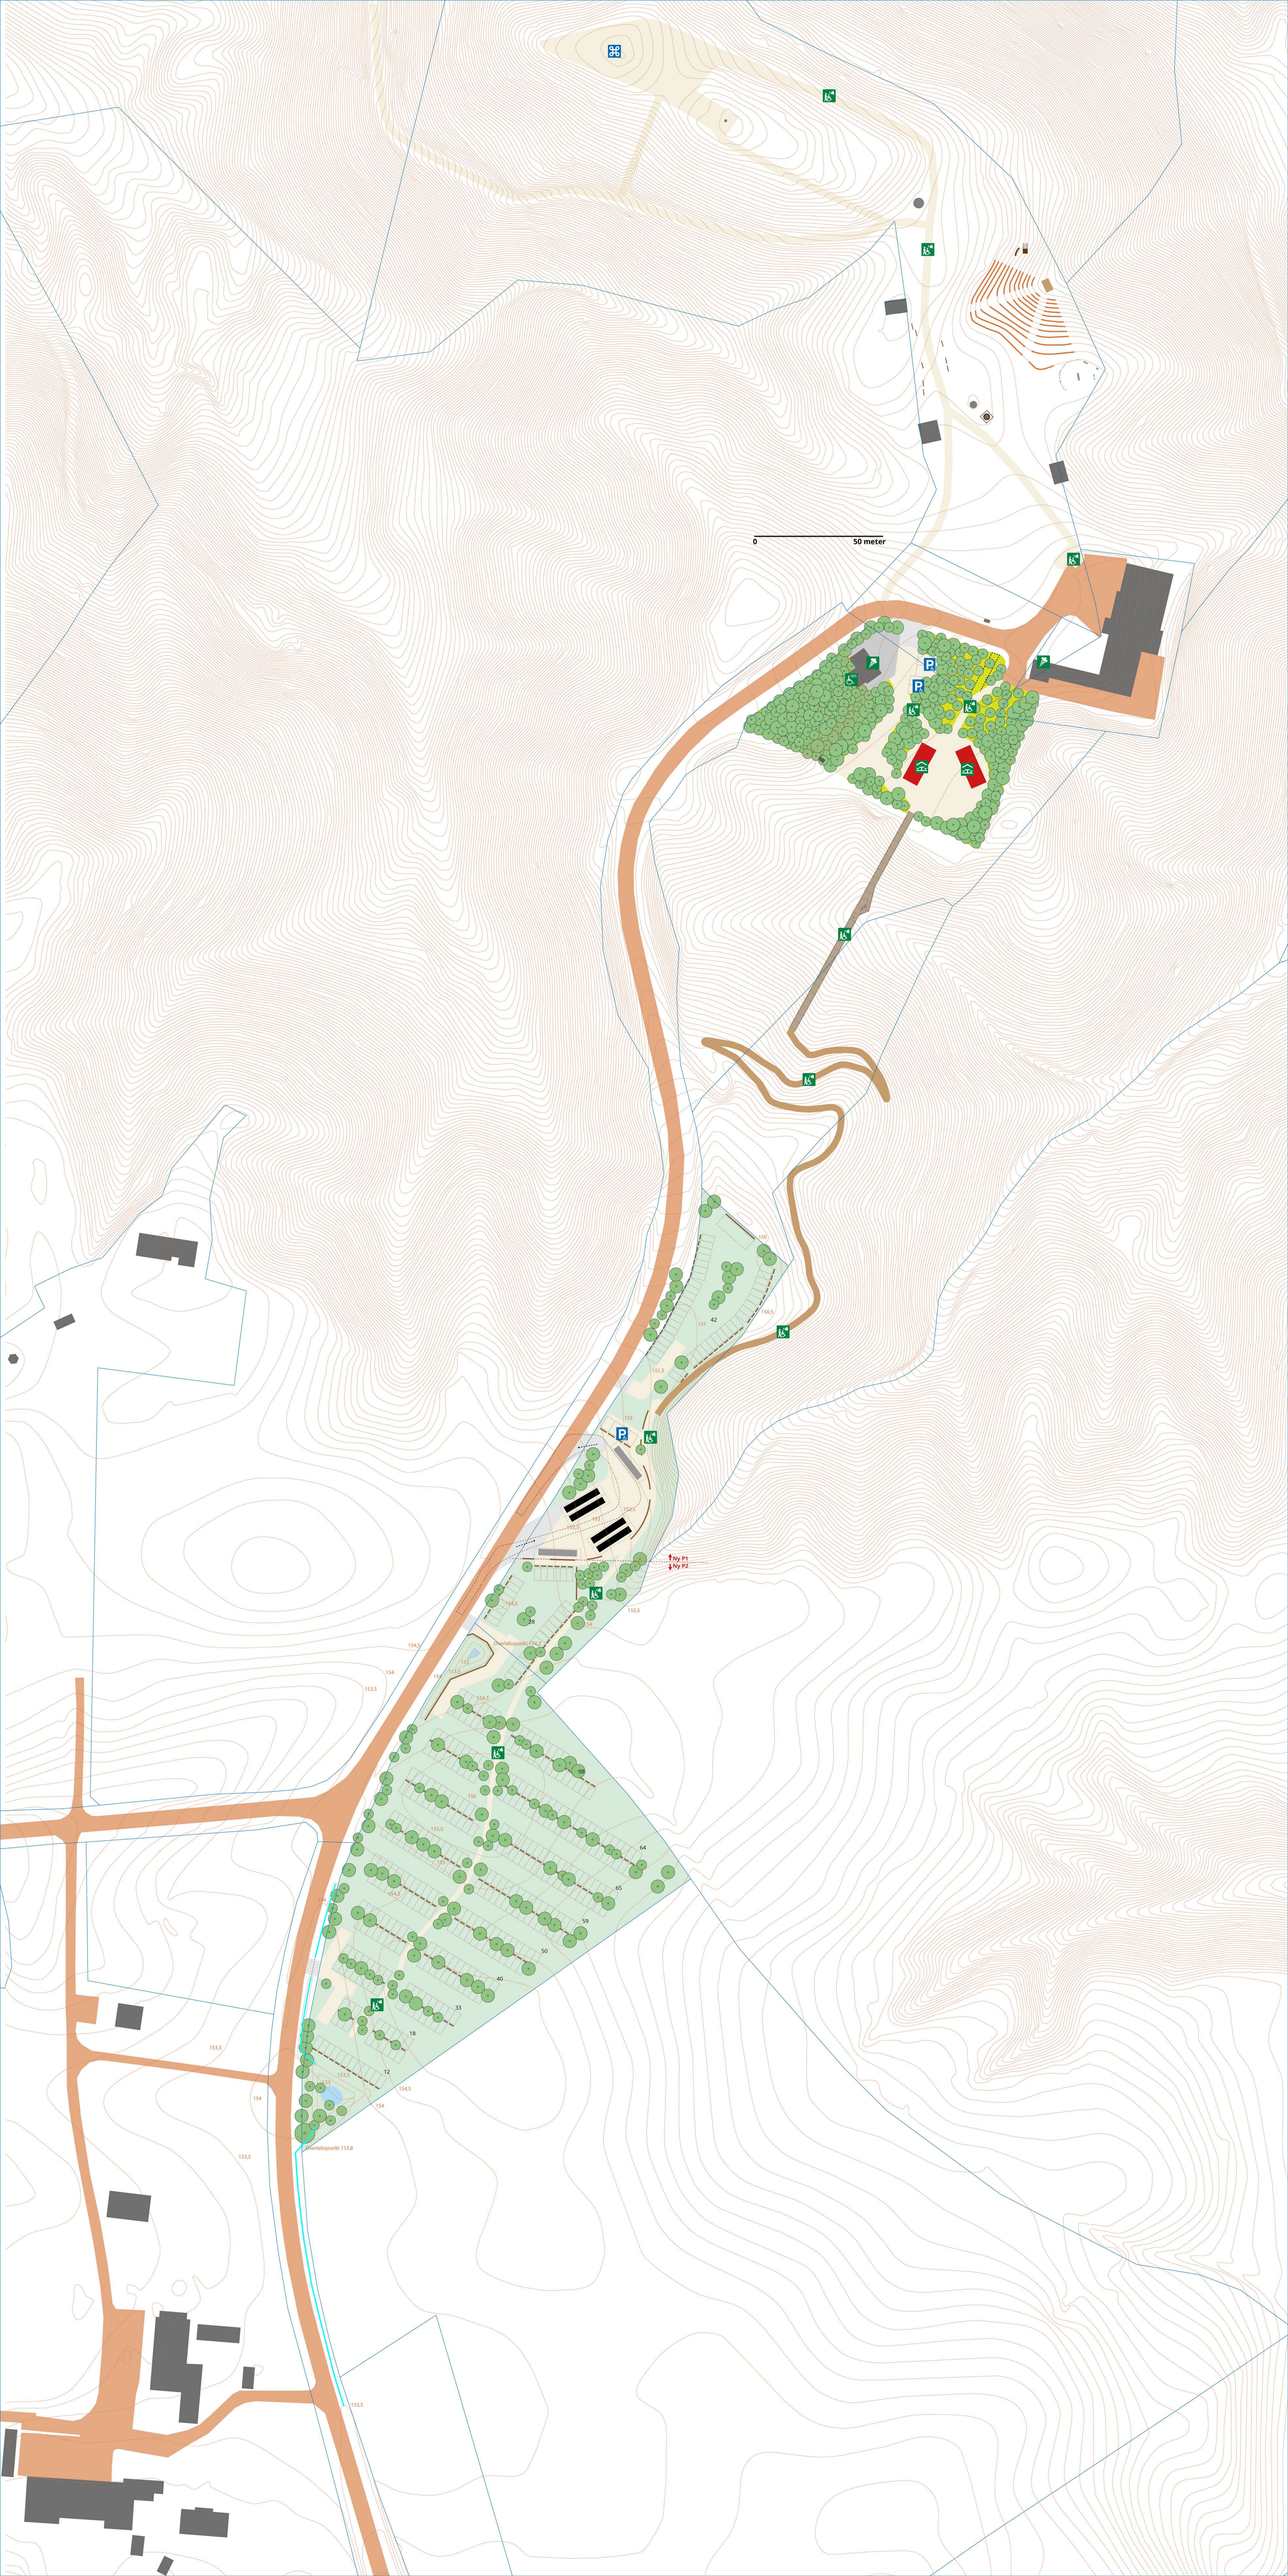

0
50 meter
Ny P1
Ny P2
Omvändningspunkt 154,2
Omvändningspunkt 153,8
42
38
64
65
59
50
40
33
18
12